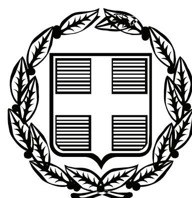


ΕΦΗΜΕΡΙΣ ΤΗΣ ΚΥΒΕΡΝΗΣΕΩΣ

ΤΗΣ ΕΛΛΗΝΙΚΗΣ ΔΗΜΟΚΡΑΤΙΑΣ

ΤΕΥΧΟΣ ΑΝΑΓΚΑΣΤΙΚΩΝ ΑΠΑΛΛΟΤΡΙΩΣΕΩΝ ΚΑΙ ΠΟΛΕΟΔΟΜΙΚΩΝ ΘΕΜΑΤΩΝ **Αρ. Φύλλου 10**

14 Ιανουαρίου 2010

ΠΕΡΙΕΧΟΜΕΝΑ

ΑΠΟΦΑΣΕΙΣ

ΑΠΟΦΑΣΕΙΣ

Αριθμ. ΔΜΕΟ/17/ε/2 (1)

Χαρακτηρισμός του οδικού τμήματος το οποίο αποτελεί παραλλαγή της οδού Στρατηγού Νικ. Ρόκα στην Μάνδρα Αττικής ως τμήμα της Εθνικής Οδού (3) Ελευσίνας - Θήβας του Δευτερεύοντος Οδικού Δικτύου.

Ο ΥΠΟΥΡΓΟΣ ΥΠΟΔΟΜΩΝ, ΜΕΤΑΦΟΡΩΝ ΚΑΙ ΔΙΚΤΥΩΝ

Έχοντας υπόψη:

1. Το Π.Δ. 63/2005 (ΦΕΚ 98 Α΄) «Κωδικοποίηση της Νομοθεσίας για την Κυβέρνηση και τα Κυβερνητικά Όργανα».

2. Το Π.Δ. 69/88 «Περί οργανισμού της Γ.Γ.Δ.Ε. του Υ.ΠΕ.ΧΩ.ΔΕ.» όπως τροποποιήθηκε με το Π.Δ. 340/90 «Περί συστάσεων Γενικών Διευθύνσεων», το Π.Δ. 293/91 «Περί συστάσεως Οργανικής Μονάδας στη Γ.Γ.Δ.Ε.» και το Π.Δ. 167/92 «Περί τροποποίησης του Οργανισμού της Γ.Γ.Δ.Ε.».

3. Το Π.Δ. 71/93 (ΦΕΚ 30 Α/11-3-93) «Καθορισμός αρμοδιοτήτων που διατηρούνται από τον Υπουργό και τις Περιφερειακές Υπηρεσίες της Γ.Γ.Δ.Ε./ΥΠΕΧΩΔΕ».

4. Το Ν. 2503/97 (ΦΕΚ 107 Α/30-5-97) «Διοίκηση, οργάνωση, στελέχωση της Περιφέρειας, ρύθμιση θεμάτων για την Τοπική Αυτοδιοίκηση και άλλες διατάξεις».

5. Την κοινή Υπουργική Απόφαση Δ16α/04/773/29-11-90 «Περί εξαίρεσης διοικητικών πράξεων ή εγγράφων από τον κανόνα των τριών υπογραφών».

6. Την απόφαση του Πρωθυπουργού 2876/07-10-2009 «Αλλαγή τίτλου υπουργείων» και το Π.Δ. 189/2009 «περί καθορισμού και ανακατανομής δραστηριοτήτων των Υπουργείων».

7. Το Ν. 3155/55 «Περί κατασκευής και συντηρήσεως Οδών» και τα εκτελεστικά του Διατάγματα.

8. Το Β.Δ. της 9-8-55 «Περί Καθορισμού των Εθνικών Οδών κατά τις διατάξεις του Ν. 3155/55» και την Γ 25871/9-7-63 Απόφαση του Υπουργού Δημοσίων Έργων «Περί αριθμήσεως των Εθνικών Οδών».

9. Το Β.Δ. της 6-2-56 (ΦΕΚ 47 Α/8-2-56) «Περί Καθορισμού των Επαρχιακών Οδών των Νομών του Κράτους κατά τις διατάξεις του Νόμου 3155/55».

10. Το Ν. 1418/84 «Δημόσια Έργα και ρυθμίσεις συναφών θεμάτων» και ειδικότερα την παράγραφο 3 του άρθρου 25.

11. Την εγκύκλιο 18/99 με αρ. πρωτ. ΔΜΕΟ/ε/ο/516/10-5-99 «Περί χαρακτηρισμού οδών ως Εθνικών ή Επαρχιακών σύμφωνα με το άρθρο 25, παράγραφος 3 του Νόμου 1418/84.

12. Το Β.Δ. 465/70 «Περί όρων και προϋποθέσεων εγκαταστάσεως και λειτουργίας αντλιών καυσίμων προ πρατηρίων κειμένων εκτός εγκεκριμένων σχεδίων πόλεων και κωμών ή εκτός κατοικημένων εν γένει περιοχών και περί κυκλοφοριακής συνδέσεως εγκαταστάσεων μετά των οδών», όπως τροποποιήθηκε και ισχύει σήμερα με το Π.Δ. 118/06.

13. Το Ν. 653/77 «Περί υποχρεώσεως των παροδίων ιδιοκτητών για την διάνοιξη Εθνικών Οδών κ.λ.π.» όπως τροποποιήθηκε και συμπληρώθηκε μέχρι σήμερα και το Ν.Δ. 929/79 «Περί εκτελέσεως του άρθρου του 1 του Ν. 653/77».

14. Το Π.Δ. 209/98 «Λήψη μέτρων για την ασφάλεια της υπεραστικής συγκοινωνίας».

15. Την Διαπιστωτική Υπουργική Απόφαση ΔΜΕΟ/ε/114/3-2-95: «Ανακατάταξη Επαρχιακού Οδικού Δικτύου Νήσων εκτός από Κρήτη, Εύβοια, Κέρκυρα και Ρόδο».

16. Την Υπουργική Απόφαση ΔΜΕΟ/ε/ο/266/9-3-95 (ΦΕΚ 293 Β΄/17-4-95) «Περί Ανακατάταξης Επαρχιακού Οδικού Δικτύου των Νομών της Χώρας».

17. Την Απόφαση ΔΜΕΟ/ε/οικ/1308/15-12-95 (ΦΕΚ 30Β/19-1-96) «Κατάταξη Εθνικών Οδών Περιφερειών

Αττικής, Στερεάς Ελλάδας, Θεσσαλίας, Ηπείρου, Μακεδονίας και Θράκης σε Βασικό (Πρωτεύον), Δευτερεύον και Τριτεύον Εθνικό Οδικό Δίκτυο».

Αφού είδαμε:

1. Το με αρ. πρ. 13075/18-11-09/17-12-09 έγγραφο της Διεύθυνσης Πολεοδομίας της Νομαρχιακής Αυτοδιοίκησης Δυτικής Αττικής και το συνημμένο απόσπασμα του ρυμοτομικού σχεδίου πόλεως της Μάνδρας Αττικής.

2. Το με αρ. πρ. 7046/Ε.Ο./29-12-09 έγγραφο της Διεύθυνσης Δημοσίων Έργων της Περιφέρειας Αττικής σε απάντηση του ΔΜΕΟ/6790/ε/980/21-12-09 έγγραφο της ΔΜΕΟ/ΥΠ. ΥΠΟ.ΜΕ.ΔΙ., στο οποίο αναφέρεται α) ότι δεν προκύπτουν στοιχεία για τον χρόνο κατασκευής και συνεπώς τον χαρακτηρισμό των δύο εναλλακτικών τμημάτων που αποτελούν την διέλευση της Ε.Ο. (3) Ελευσίνας - Θήβας μέσα από την Μάνδρα, και β) ότι δεν συντηρεί την οδό Στρατηγού Νικ. Ρόκα η Περιφέρεια Αττικής αλλά την παραλλαγή της, την οποία θεωρεί ως Εθνική Οδό.

3. Το με αρ. πρ. 2Φ36/4-1-2010 της Διεύθυνσης Τεχνικών Υπηρεσιών της Νομαρχιακής Αυτοδιοίκησης Δυτικής Αττικής σχετικά με το επαρχιακό δίκτυο της περιοχής.

Και επειδή:

Το τμήμα που παρακάμπτει την οδό Στρατηγού Νικ. Ρόκα:

1. Αποτελεί παραλλαγή αυτής αλλά δεν προκύπτουν στοιχεία για τον χρόνο κατασκευής του, ώστε να προκύπτει σαφώς εάν η οδός Στρατηγού Νικ. Ρόκα ή η παραλλαγή της χαρακτηρίστηκε με το Β.Δ. της 9-8-55 «Περί καθορισμού των Εθνικών οδών κατά τις διατάξεις του Ν. 3155/55» και εν συνεχεία κατατάχθηκε με την Υπουργική Απόφαση ΔΜΕΟ/ε/οικ/1308/15-12-95 «Κατάταξη Εθνικών Οδών Περιφερειών Αττικής, Στερεάς, Θεσσαλίας, Ηπείρου, Μακεδονίας και Θράκης σε Βασικό (Πρωτεύον), Δευτερεύον και Τριτεύον Οδικό Δίκτυο».

2. Συντηρείται από την Διεύθυνση Δημοσίων Έργων της Περιφέρειας Αττικής όπως προκύπτει από τα σχετικά έγγραφα.

3. Εντάσσεται στον άξονα Ελευσίνα - Θήβα και έχει τα χαρακτηριστικά που αντιστοιχούν σε Εθνικό Δίκτυο, ήδη δε εξυπηρετεί την διερχόμενη κυκλοφορία από την πόλη της Μάνδρας.

4. Σύμφωνα με την παράγραφο 3 του άρθρου 25 του Νόμου 1418/84 επιτρέπεται σε περίπτωση αμφιβολίας σχετικά με τον χαρακτηρισμό τμημάτων οδών ως Εθνικών ή Επαρχιακών λόγω παραλλαγών ή χρησιμοποίησής τους ως κλάδων κυκλοφοριακών κόμβων ή για άλλους ανάλογους λόγους ο καθορισμός να γίνεται με απόφαση του - τότε - Υπουργού Δημοσίων Έργων (και νυν Υπουργού ΥΠΟ.ΜΕ.ΔΙ.) που δημοσιεύεται στην Εφημερίδα της Κυβέρνησης, αποφασίζουμε:

Εγκρίνουμε τον χαρακτηρισμό του οδικού τμήματος το οποίο παραλλάσει παλαιότερο τμήμα με την ονομασία οδός Στρατηγού Νικ. Ρόκα στην Μάνδρα Αττικής ως συνέχεια της Εθνικής Οδού (3) «Ελευσίνα - Θήβα», με συνέπεια η οδός Στρατηγού Νικ. Ρόκα να αποτελεί τμήμα του Δημοτικού Δικτύου της Μάνδρας.

Από τις διατάξεις της απόφασης αυτής δεν προκαλείται δαπάνη σε βάρος του Κρατικού Προϋπολογισμού.

Η απόφαση αυτή να δημοσιευθεί στην Εφημερίδα της Κυβερνήσεως.

Αθήνα, 7 Ιανουαρίου 2010

Ο ΥΠΟΥΡΓΟΣ

ΔΗΜΗΤΡΙΟΣ ΡΕΠΠΑΣ

Αριθμ. 29/ΠΣΚ/49575 (2)

Τροποποίηση ρυμοτομικού σχεδίου με τον χαρακτηρισμό χώρου Γυμνασίου-Λυκείου και χώρων Στάθμευσης στα Ο.Τ. Γ11 και Γ12 του Δήμου Ευκαρπίας Ν. Θεσσαλονίκης.

Ο ΝΟΜΑΡΧΗΣ ΘΕΣΣΑΛΟΝΙΚΗΣ

Έχοντας υπόψη:

1. Τις διατάξεις των άρθρων 152, 153, 154 και 160 του Π.Δ. της 14/27-7-1999 «Κώδικας Βασικής Πολεοδομικής Νομοθεσίας», (ΦΕΚ 580/Δ΄), όπως ισχύουν.

2. Τις διατάξεις του άρθρου 29 του Ν. 2831/2000 (ΦΕΚ 140/Α'), όπως αντικαταστάθηκαν με το άρθρο 10 του Ν.3044/2002 (ΦΕΚ 197/Α΄).

3. Τις διατάξεις του Ν. 2218/94 «΄Ιδρυση Νομαρχιακής Αυτοδιοίκησης κ.λπ.» (ΦΕΚ 90/Α/94), όπως τροποποιήθηκαν και συμπληρώθηκαν με το Ν. 2240/94 «Συμπλήρωση διατάξεων για τη Νομαρχιακή Αυτοδιοίκηση και άλλες διατάξεις» (ΦΕΚ 153/Α΄/94), όπως και το άρθρο 63 του Π.Δ. 30/1996 «Κώδικας Νομαρχιακής Αυτοδιοίκησης» (ΦΕΚ 21/Α΄).

4. Την με αρ. 21/31-3-95 απόφαση του Νομαρχιακού Συμβουλίου Θεσσαλονίκης «Οργανισμός Εσωτερικής Υπηρεσίας της Νομαρχιακής Αυτοδιοίκησης Θεσσαλονίκης» (ΦΕΚ 392/Β΄/11-4-95) όπως ισχύει.

5. Την με αρ. 248/2009 απόφαση του Δημοτικού Συμβουλίου του Δήμου Ευκαρπίας.

6. Την με αρ. 5/Συν.19η/1-12-2009 πράξη γνωμοδότησης του Συμβουλίου Χωρ/ξίας, Οικισμού και Περ/ντος Ν. Θεσσαλονίκης.

7. Τις διατάξεις του άρθρου 90 του π.δ. 63/2005, κωδικοποίηση της νομοθεσίας για την κυβέρνηση και τα κυβερνητικά όργανα (Α΄ 98) και τη διαπίστωση ότι από τις τυχόν κανονιστικού χαρακτήρα διατάξεις της παρούσας δεν προκαλείται δαπάνη σε βάρος του κρατικού προϋπολογισμού ή του οικείου Ο.Τ.Α.

8. Την με αρ. πρ. 10/οικ.38187/17-11-2008 (ΦΕΚ 2404 Β΄/2008) απόφαση Νομάρχη Θεσσαλονίκης με θέμα: «Μεταβίβαση αρμοδιοτήτων στον αρμόδιο Αντινομάρχη Πολεοδομίας και Πρόεδρο της Νομαρχιακής Επιτροπής Χωροταξίας-Πολεοδομίας».

9. Την με αρ. Γ.Ν.41/5-1-09 Απόφαση Νομάρχη Θεσσαλονίκης «Ορισμός Αντινομαρχών και Εντεταλμένων Συμβούλων», αποφασίζουμε:

Άρθρο 1

Εγκρίνεται:

1. η τροποποίηση ρυμοτομικού σχεδίου στα Ο.Τ. Γ11 και Ο.Τ. Γ12 του Δήμου Ευκαρπίας με

α.) την αύξηση του πλάτους τους κατά 4μ., την απότμηση του Ο.Τ. Γ11 στα νοτιοδυτικά, την ενοποίηση τους σε ένα ενιαίο Ο.Τ. Γ11 και τον χαρακτηρισμό του σε χώρο Γυμνασίου - Λυκείου,

β.) την δημιουργία των νέων Ο.Τ. Γ12 και Ο.Τ. Γ11Α, με την ρυμοτόμηση των αρχικών Ο.Τ. Γ12 και Ο.Τ. Γ11, και τον χαρακτηρισμό τους ως χώρων Στάθμευσης,

γ.) τον χαρακτηρισμό των περιμετρικών οδών του Ο.Τ. 11, εκτός της οδού Αγ. Δημητρίου, ως Πεζοδρόμων.

δ.) την απότμηση του χώρου στάθμευσης βόρεια του Ο.Τ.7,

όπως οι ρυθμίσεις αυτές φαίνονται στο συνημμένο στην παρούσα απόφαση και θεωρημένο από τον Διευθυντή της Διεύθυνσης Πολεοδομίας Ν. Θεσσαλονίκης πρωτότυπο χρωματισμένο διάγραμμα σε κλίμακα 1:500.

2. Ο καθορισμός ειδικών όρων και περιορισμών δόμησης στον παραπάνω χώρο Γυμνασίου-Λυκείου Ο.Τ. Γ11 του Δήμου Ευκαρπίας, ως εξής:

α.) Συντελεστής δόμησης: 0,80, Ποσοστό κάλυψης: 50% Μέγιστο επιτρεπόμενο ύψος κτιρίου: 11 μ. + στέγη 2μ. Κατά τα λοιπά να ισχύουν οι όροι δόμησης της περιοχής.

β.) υποχρεωτική τήρηση ελάχιστης απόστασης του κτιρίου 1,0 μ. από την ρυμοτομική γραμμή επί όλων των πλευρών του χώρου.

Άρθρο 2

Η ισχύς της απόφασης αυτής αρχίζει από τη δημοσίευσή της.

Η απόφαση αυτή να δημοσιευθεί στην Εφημερίδα της Κυβενήσεως.


Θεσσαλονίκη, 28 Δεκεμβρίου 2009

Με εντολή Νομάρχη
Ο Αντινομάρχης
ΙΩΑΝΝΗΣ ΑΓΓΟΥΡΑΣ

ΝΟΜΑΡΧΙΑΚΗ ΑΥΤΟΔΙΟΙΚΗΣΗ ΘΕΣ/ΝΙΚΗΣ
ΔΗΜΟΣ ΕΥΚΑΡΠΙΑΣ
ΚΛΙΜΑΚΑ 1:500

ΤΡΟΠΟΠΟΙΗΣΗ ΡΥΜΟΤΟΜΙΚΟΥ ΣΧΕΔΙΟΥ ΣΤΟ Ο.Τ. Γ11 και Ο.Τ.Γ12

ΕΘΝΙΚΟ ΤΥΠΟΓΡΑΦΕΙΟ
Για τεχνικούς λόγους στο σχεδιάγραμμα, έγινε σμίκρυνση, κατά ποσοστό 39%

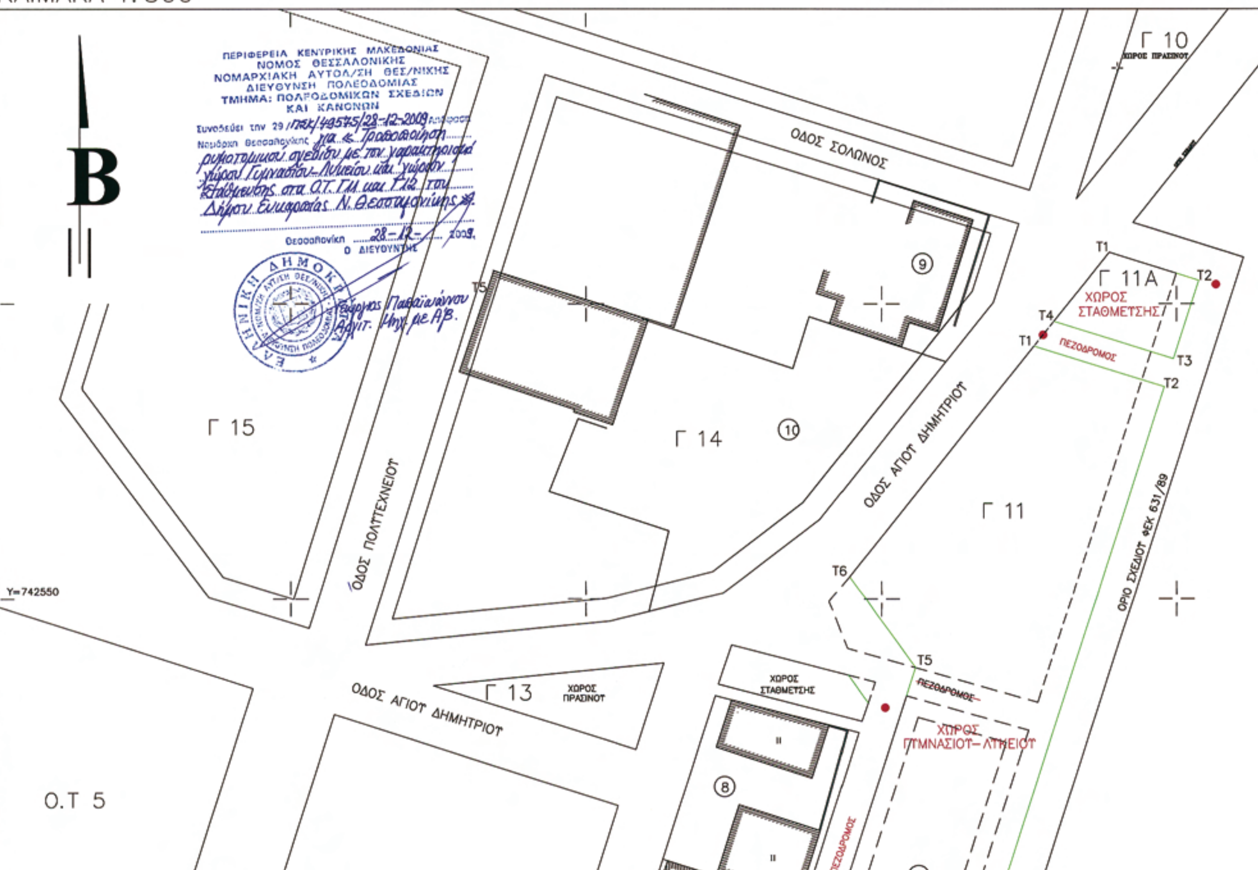

ΠΡΟΤΕΙΝΟΜΕΝΕΣ ΣΥΝΤΕΤΑΓΜΕΝΕΣ ΚΟΡΥΦΩΝ

		X	Y
Ο.Τ.Γ11	Τ1	135625.84	742592.83
	Τ2	135647.94	742585.91
	Τ3	135605.07	742452.90
	Τ4	135581.04	742461.65
	Τ5	135605.76	742538.20
	Τ6	135594.58	742553.81
Ο.Τ.Γ11Α	Τ1	135638.59	742608.75
	Τ2	135653.77	742603.99
	Τ3	135649.47	742590.67
	Τ4	135629.20	742597.02
Ο.Τ.Γ12	Τ1	135579.51	742456.88
	Τ2	135603.53	742448.14
	Τ3	135599.23	742434.81
	Τ4	135575.21	742443.55

ΦΕΡΟΜΕΝΟΙ ΙΔΙΟΚΤΗΤΕΣ

	ΟΝΟΜΑΤΕΠΩΝΥΜΟ	ΔΙΕΥΘΥΝΣΗ
1	ΔΗΜΟΣ ΕΥΚΑΡΠΙΑΣ	ΕΘΝΙΚΗΣ ΑΝΤΙΣΤΑΣΕΩΣ 22, ΕΥΚΑΡΠΙΑ
2	ΚΑΛΛΑΜΑΡΗΣ ΔΗΜΗΤΡΙΟΣ	Κ. ΠΑΛΑΜΑ 1, ΕΥΚΑΡΠΙΑ
	ΚΑΛΛΑΜΑΡΗΣ ΑΝΤΩΝΙΟΣ	Κ. ΠΑΛΑΜΑ 1, ΕΥΚΑΡΠΙΑ
3	ΤΟΥΜΠΟΓΛΟΥ ΦΡΕΙΔΕΡΙΚΗ	Ν. ΠΛΑΣΤΗΡΑ 44, ΕΥΚΑΡΠΙΑ
4	ΚΑΛΑΪΤΖΗΣ ΧΑΡΑΛΑΜΠΟΣ	Ν. ΠΛΑΣΤΗΡΑ 46, ΕΥΚΑΡΠΙΑ
	ΚΑΛΑΪΤΖΗ ΑΝΑΣΤΑΣΙΑ	Ν. ΠΛΑΣΤΗΡΑ 46, ΕΥΚΑΡΠΙΑ
5	ΦΙΛΙΠΠΙΔΗΣ ΓΕΩΡΓΙΟΣ	Κ. ΠΑΛΑΜΑ 2, ΕΥΚΑΡΠΙΑ
6	ΜΠΑΡΜΠΑ ΖΩΗ	Ν. ΠΛΑΣΤΗΡΑ 48, ΕΥΚΑΡΠΙΑ
7	ΤΣΑΚΙΡΗΣ ΚΩΝ/ΝΟΣ	Ν. ΠΛΑΣΤΗΡΑ 50, ΕΥΚΑΡΠΙΑ
8	ΤΟΜΠΕΟΓΛΟΥ ΣΤΑΥΡΟΣ	Ν. ΠΛΑΣΤΗΡΑ 52, ΕΥΚΑΡΠΙΑ
	ΤΟΜΠΕΟΓΛΟΥ ΙΟΡΔΑΝΗΣ	Ν. ΠΛΑΣΤΗΡΑ 52, ΕΥΚΑΡΠΙΑ
	ΤΟΜΠΕΟΓΛΟΥ ΜΙΧΑΛΗΣ	Ν. ΠΛΑΣΤΗΡΑ 54, ΕΥΚΑΡΠΙΑ
9	ΓΙΑΝΝΟΥΛΑΚΗΣ ΔΗΜΗΤΡΙΟΣ	ΑΓ. ΔΗΜΗΤΡΙΟΥ 4, ΕΥΚΑΡΠΙΑ
	ΓΙΑΝΝΟΥΛΑΚΗ ΚΑΛΛΙΟΠΗ	ΚΑΝΑΡΗ 13 , ΕΥΚΑΡΠΙΑ
10	ΣΠΑΡΤΑΛΗΣ ΗΛΙΑΣ	ΚΑΝΑΡΗ 13 , ΕΥΚΑΡΠΙΑ


ΘΕΩΡΗΘΗΚΕ
Ο.Τ 6
Ο.Τ 7
Ο.Τ 8
Ο.Τ 9
Ο.Τ 10
Ο.Τ 12
Ο.Τ 13
Ο.Τ 39
ΧΩΡΟΣ ΣΤΑΘΜΕΥΣΗΣ
ΠΕΖΟΔΡΟΜΟΣ
ΟΔΟΣ Θ. ΚΟΛΟΚΟΤΡΩΝΗ
ΚΟΙΝΟΧΡΗΣΤΟΣ ΧΩΡΟΣ
ΠΟΛΙΤΙΣΤΙΚΕΣ ΛΕΙΤΟΥΡΓΙΕΣ
ΟΔΟΣ ΠΑΥΛΟΥ ΜΕΛΑ
ΟΔΟΣ ΝΙΚΟΛΑΟΥ ΠΛΑΣΤΗΡΑ
ΟΔΟΣ ΚΩΝ/ΝΟΥ ΠΑΛΑΜΑ
ΟΔΟΣ ΠΟΛΥΤΕΧΝΕΙΟΥ
ΠΑΡΚΟ ΑΓΙΟΥ ΚΩΝΣΤΑΝΤΙΝΟΥ
X=135700
X=135650
X=135600
X=135550
X=135500
X=135450
Y=742500
Y=742450
Y=742400
Y=742350

Αριθμ. 29/ΠΣΚ/37977 (3)

Τροποποίηση Ρυμοτομικού Σχεδίου στην περιοχή του Ο.Τ. 105 που περικλείεται από τις οδούς Φαναρίου-Χάψα και ανωνύμου πεζόδρομου του Δήμου Εύοσμου Νομού Θεσσαλονίκης.

Ο ΝΟΜΑΡΧΗΣ ΘΕΣΣΑΛΟΝΙΚΗΣ

Έχοντας υπόψη:

1. Τις διατάξεις των άρθρων 152, 153, και 154 του Π.Δ. της 14/27.07.1999 «Κώδικας Βασικής Πολεοδομικής Νομοθεσίας», (ΦΕΚ 580 Δ΄) όπως ισχύουν.

2. Τις διατάξεις του άρθρου 29 του Ν.2831/2000 «τροποποίηση των διατάξεων του Ν. 1577/1985 Γενικός Οικοδομικός Κανονισμός και άλλες πολεοδομικές διατάξεις» όπως αντικαταστάθηκαν με το άρθρο 10 του Ν.3044/2002 «Μεταφορά Συντελεστή Δόμησης κ.λπ.» (ΦΕΚ 197 Α΄).

3. Τις διατάξεις του Π.Δ. 30/1996 «κωδικοποίηση σε ενιαίο κείμενο νόμου με τίτλο «Κώδικας Νομαρχιακής Αυτοδιοίκησης» των ισχυουσών διατάξεων για τη Νομαρχιακή Αυτοδιοίκηση» (ΦΕΚ 21 Α΄) όπως ισχύουν, όπως και την αριθ. 21/31.3.95 απόφαση του Νομαρχιακού Συμβουλίου Θεσσαλονίκης «Οργανισμός Εσωτερικής Υπηρεσίας της Νομαρχιακής Αυτοδιοίκησης - Θεσσαλονίκης» (ΦΕΚ 392Β΄/11.4.95).

4. Την αριθ. 10/οικ.38187/17.11.08 απόφαση Νομάρχη Θεσσαλονίκης «Μεταβίβαση αρμοδιοτήτων στον αρμόδιο Αντινομάρχη Πολεοδομίας και Πρόεδρο της Νομαρχιακής Επιτροπής Χωροταξίας-Πολεοδομίας» (ΦΕΚ 2404Β΄/08).

5. Την αριθ. Γ.Ν.41/05.01.09 Απόφαση Νομάρχη Θεσσαλονίκης «Ορισμός Αντινομαρχών και Εντεταλμένων Συμβούλων».

6. Τις αριθ. 503/05, 920/05 και 523/08 Αποφάσεις του Δημοτικού Συμβουλίου Δήμου Εύοσμου.

7. Την αριθ. 4 (συνεδρία 18η της 19.11.09) Πράξη του Συμβουλίου Χωροταξίας Οικισμού και Περιβάλλοντος ύστερα από την από 29.10.09 εισήγηση του Τμήματος Πολεοδομικών Σχεδίων και Κανόνων της Δ/νσης Πολεοδομίας.

8. Τις διατάξεις του άρθρου 90 του π.δ. 63/2005, κωδικοποίηση της νομοθεσίας για την κυβέρνηση και τα κυβερνητικά όργανα (Α΄ 98) και τη διαπίστωση ότι από τις κανονιστικού χαρακτήρα διατάξεις της παρούσας δεν προκαλείται δαπάνη σε βάρος του κρατικού προϋπολογισμού ή του Δήμου Εύοσμου.

9. Τη διαπίστωση ότι οι εγκρινόμενες ρυθμίσεις τηρούν τις προϋποθέσεις που θέτει η παρ. 4 του άρθρου 29 του Ν. 2831/2000 όπως ισχύει, αποφασίζουμε:

1. Εγκρίνεται η Τροποποίηση του Ρυμοτομικού Σχεδίου πόλεως στο Ο.Τ. 105 του Δήμου Εύοσμου, όπως απεικονίζεται στο τοπογραφικό διάγραμμα κλίμακας 1:500 που υπογράφεται από τον Προϊστάμενο της Διεύθυνσης Πολεοδομίας Θεσ/νίκης και συνοδεύει την παρούσα με:


α) τη διάνοιξη πεζοδρόμου στο σώμα του Ο.Τ.105 με ταυτόχρονη διάσπασή του σε δύο (2) νέα Ο.Τ. με αριθμούς 105 και 105Α

β) την τοπική διαπλάτυνση του πεζοδρόμου Φαναριού με τη δημιουργία κοινοχρήστου χώρου (Κ.Χ.) σε τμήμα του Ο.Τ.105

Η απόφαση αυτή να δημοσιευθεί στην Εφημερίδα της Κυβερνήσεως.

Θεσσαλονίκη, 10 Δεκεμβρίου 2009

Με εντολή Νομάρχη
Ο Αντινομάρχης
ΙΩΑΝΝΗΣ ΑΓΓΟΥΡΑΣ

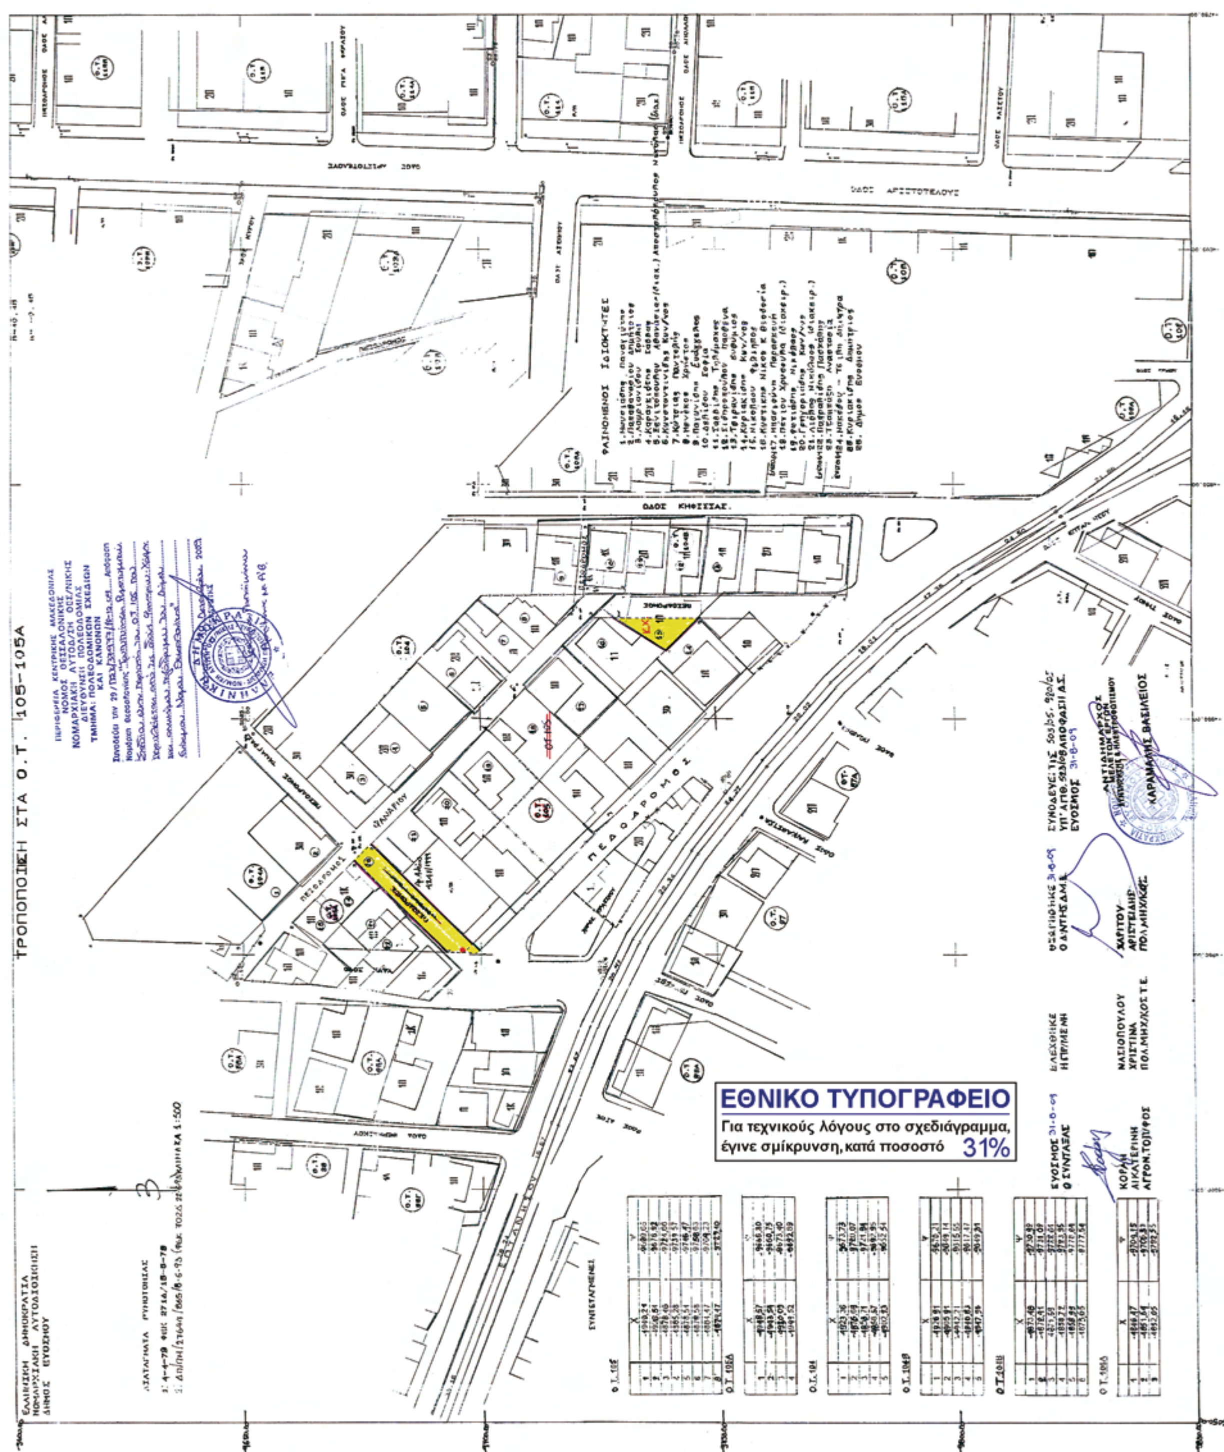
ΤΡΟΠΟΠΟΙΗΣΗ ΣΤΑ Ο.Τ. 105-105Α
ΟΔΟΣ ΑΡΙΣΤΟΤΕΛΟΥΣ
ΟΔΟΣ ΚΗΦΙΣΣΑΣ
ΠΕΖΟΔΡΟΜΟΣ
ΕΘΝΙΚΟ ΤΥΠΟΓΡΑΦΕΙΟ
Για τεχνικούς λόγους στο σχεδιάγραμμα,
έγινε σμίκρυνση, κατά ποσοστό 31%

ΕΘΝΙΚΟ ΤΥΠΟΓΡΑΦΕΙΟ

ΕΦΗΜΕΡΙΣ ΤΗΣ ΚΥΒΕΡΝΗΣΕΩΣ

ΠΕΡΙΦΕΡΕΙΑΚΑ ΓΡΑΦΕΙΑ ΠΩΛΗΣΗΣ Φ.Ε.Κ.

ΘΕΣΣΑΛΟΝΙΚΗ - Βασ. Όλγας 227	23104 23956	**ΛΑΡΙΣΑ** - Διοικητήριο	2410 597449
ΠΕΙΡΑΙΑΣ - Ευριπίδου 63	210 4135228	**ΚΕΡΚΥΡΑ** - Σαμαρά 13	26610 89122
ΠΑΤΡΑ - Κορίνθου 327	2610 638109	**ΗΡΑΚΛΕΙΟ** - Πεδιάδος 2	2810 300781
ΙΩΑΝΝΙΝΑ - Διοικητήριο	26510 87215	**ΜΥΤΙΛΗΝΗ** - Πλ. Κωνσταντινουπόλεως 1	22510 46654
ΚΟΜΟΤΗΝΗ - Δημοκρατίας 1	25310 22858		

ΤΙΜΗ ΠΩΛΗΣΗΣ ΦΥΛΛΩΝ ΤΗΣ ΕΦΗΜΕΡΙΔΟΣ ΤΗΣ ΚΥΒΕΡΝΗΣΕΩΣ

Σε έντυπη μορφή

- Για τα Φ.Ε.Κ. από 1 μέχρι 16 σελίδες σε 1 €, προσαυξανόμενη κατά 0,20 € για κάθε επιπλέον οκτασέλιδο ή μέρος αυτού.
- Για τα φωτοαντίγραφα Φ.Ε.Κ. σε 0,15 € ανά σελίδα.

Σε μορφή DVD/CD

Τεύχος	Ετήσια έκδοση	Τριμηνιαία έκδοση	Μηνιαία έκδοση
Α΄	150 €	40 €	15 €
Β΄	300 €	80 €	30 €
Γ΄	50 €	-	-
Υ.Ο.Δ.Δ.	50 €	-	-
Δ΄	110 €	30 €	-

Τεύχος	Ετήσια έκδοση	Τριμηνιαία έκδοση	Μηνιαία έκδοση
Α.Α.Π.	110 €	30 €	-
Ε.Β.Ι.	100 €	-	-
Α.Ε.Δ.	5 €	-	-
Δ.Δ.Σ.	200 €	-	20 €
Α.Ε. - Ε.Π.Ε. και **Γ.Ε.ΜΗ.**	-	-	100 €

- Η τιμή πώλησης μεμονωμένων Φ.Ε.Κ. σε μορφή cd-rom από εκείνα που διατίθενται σε ψηφιακή μορφή και μέχρι 100 σελίδες, σε 5 € προσαυξανόμενη κατά 1 € ανά 50 σελίδες.
- Η τιμή πώλησης σε μορφή cd-rom/dvd, δημοσιευμάτων μιας εταιρείας στο τεύχος Α.Ε.-Ε.Π.Ε. και Γ.Ε.ΜΗ. σε 5 € ανά έτος.

ΠΑΡΑΓΓΕΛΙΑ ΚΑΙ ΑΠΟΣΤΟΛΗ Φ.Ε.Κ.: Τηλεφωνικά: 210 4071010 - fax: 210 4071010 - internet: http://www.et.gr

ΕΤΗΣΙΕΣ ΣΥΝΔΡΟΜΕΣ Φ.Ε.Κ.

Τεύχος	Έντυπη μορφή	Ψηφιακή Μορφή
Α΄	225 €	190 €
Β΄	320 €	225 €
Γ΄	65 €	Δωρεάν
Υ.Ο.Δ.Δ.	65 €	Δωρεάν
Δ΄	160 €	80 €
Α.Α.Π.	160 €	80 €
Ε.Β.Ι.	65 €	33 €

Τεύχος	Έντυπη μορφή	Ψηφιακή Μορφή
Α.Ε.Δ.	10 €	Δωρεάν
Α.Ε. - Ε.Π.Ε. και **Γ.Ε.ΜΗ.**	2.250 €	645 €
Δ.Δ.Σ.	225 €	95 €
Α.Σ.Ε.Π.	70€	Δωρεάν
Ο.Π.Κ.	-	Δωρεάν
Α΄+ Β΄+ Δ΄ + Α.Α.Π.	-	450 €

- Το τεύχος Α.Σ.Ε.Π. (έντυπη μορφή) θα αποστέλλεται σε συνδρομητές ταχυδρομικά, με την επιβάρυνση των 70 €, ποσό το οποίο αφορά τα ταχυδρομικά έξοδα.
- Για την παροχή πρόσβασης μέσω διαδικτύου σε Φ.Ε.Κ. προηγουμένων ετών και συγκεκριμένα στα τεύχη: **α)** Α, Β, Δ, Α.Α.Π., Ε.Β.Ι. και Δ.Δ.Σ., η τιμή προσαυξάνεται, πέραν του ποσού της ετήσιας συνδρομής του 2007, κατά 40 € ανά έτος και ανά τεύχος και **β)** για το τεύχος Α.Ε.-Ε.Π.Ε. & Γ.Ε.ΜΗ., κατά 60 € ανά έτος παλαιότητας.

* Η καταβολή γίνεται σε όλες τις Δημόσιες Οικονομικές Υπηρεσίες (Δ.Ο.Υ.). Το πρωτότυπο διπλότυπο (έγγραφο αριθμ. πρωτ. 9067/28.2.2005 2η Υπηρεσία Επιτρόπου Ελεγκτικού Συνεδρίου) με φροντίδα των ενδιαφερομένων, πρέπει να αποστέλλεται ή να κατατίθεται στο Εθνικό Τυπογραφείο (Καποδιστρίου 34, Τ.Κ. 104 32 Αθήνα).
* Σημειώνεται ότι φωτοαντίγραφα διπλοτύπων, ταχυδρομικές Επιταγές για την εξόφληση της συνδρομής, δεν γίνονται δεκτά και θα επιστρέφονται.
* Οι οργανισμοί τοπικής αυτοδιοίκησης, τα νομικά πρόσωπα δημοσίου δικαίου, τα μέλη της Ένωσης Ιδιοκτητών Ημερησίου Τύπου Αθηνών και Επαρχίας, οι τηλεοπτικοί και ραδιοφωνικοί σταθμοί, η Ε.Σ.Η.Ε.Α., τα τριτοβάθμια συνδικαλιστικά Όργανα και οι τριτοβάθμιες επαγγελματικές ενώσεις δικαιούνται έκπτωσης πενήντα τοις εκατό (50%) επί της ετήσιας συνδρομής (τρέχον έτος + παλαιότητα).
* Το ποσό υπέρ Τ.Α.Π.Ε.Τ. [5% επί του ποσού συνδρομής (τρέχον έτος + παλαιότητα)], καταβάλλεται ολόκληρο (Κ.Α.Ε. 3512) και υπολογίζεται πριν την έκπτωση.
* Στην Ταχυδρομική συνδρομή του τεύχους Α.Σ.Ε.Π. δεν γίνεται έκπτωση.

Πληροφορίες για δημοσιεύματα που καταχωρούνται στα Φ.Ε.Κ. στο τηλ.: 210 5279000.
Φωτοαντίγραφα παλαιών Φ.Ε.Κ.: Μάρνη 8 τηλ.: 210 8220885, 210 8222924, 210 5279050.
Οι πολίτες έχουν τη δυνατότητα ελεύθερης ανάγνωσης των δημοσιευμάτων που καταχωρούνται σε όλα τα τεύχη της Εφημερίδας της Κυβερνήσεως πλην εκείνων που καταχωρούνται στο τεύχος Α.Ε.-Ε.Π.Ε και Γ.Ε.ΜΗ., από την ιστοσελίδα του Εθνικού Τυπογραφείου (www.et.gr).

Οι υπηρεσίες εξυπηρέτησης πολιτών λειτουργούν καθημερινά από 08:00 μέχρι 13:00



ΑΠΟ ΤΟ ΕΘΝΙΚΟ ΤΥΠΟΓΡΑΦΕΙΟ
ΚΑΠΟΔΙΣΤΡΙΟΥ 34 * ΑΘΗΝΑ 104 32 * ΤΗΛ. 210 52 79 000 * FAX 210 52 21 004
ΗΛΕΚΤΡΟΝΙΚΗ ΔΙΕΥΘΥΝΣΗ: http://www.et.gr – e-mail: webmaster.et@et.gr